



Byggnadsspecifikation

Stomme

Stålstomme kulör RAL 7000 (grå)

Väggar

Sandwischelement 160 mm PIR U=0,19

Kulör utsida: RAL 9007 (Mörksilver)

Kulör insida: RAL 9010 (Vit)

Tak

TRP 128

Isolering 120 mm PIR U=0,19

Takpapp Katepal SEP 5500 dubbel (svart)

Takavvattning

Hängrännor och stuprör, kulör: (Svart)

Fönster & glasparti

Dubbelt energiglas med argonfyllning U=1,1

Kulör: Naturriodiserad AL, RAL 6003 (Grön)

Portar

Rullportar, kulör: RAL 6003 (Grön) U=1,1

BET	ANT	ÄNDRINGEN AVSER	SIGN	DATUM

NP NORTHPOWER
STÅLHALLAR AB

KUND:



FASTIGHETSBECKNING: SKALLSJÖ 1:8

BYGGLOVSHANDLING

RITAD AV:
NABIL QAADOUN
TEL: 073-2198203

SKALA (A3):

RITNING:

ÖVERSIKTSVY 3D

DATUM:

RITNING NR:

2017-04-11

A01



BET	ANT	ÄNDRINGEN AVSER	SIGN	DATUM

NP NORTHPOWER
STÅLHALLAR AB

KUND:



FASTIGHETS BETECKNING: SKALLSJÖ 1:8

BYGGLOVSHANDLING

RITAD AV:
NABIL QAADOUN
TEL: 073-2198203

SKALA (A3):

RITNING:



ÖVERSIKTSVY 3D

DATUM:



2017-04-11

RITNING NR:



A02

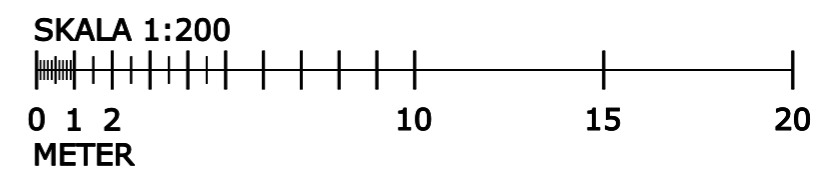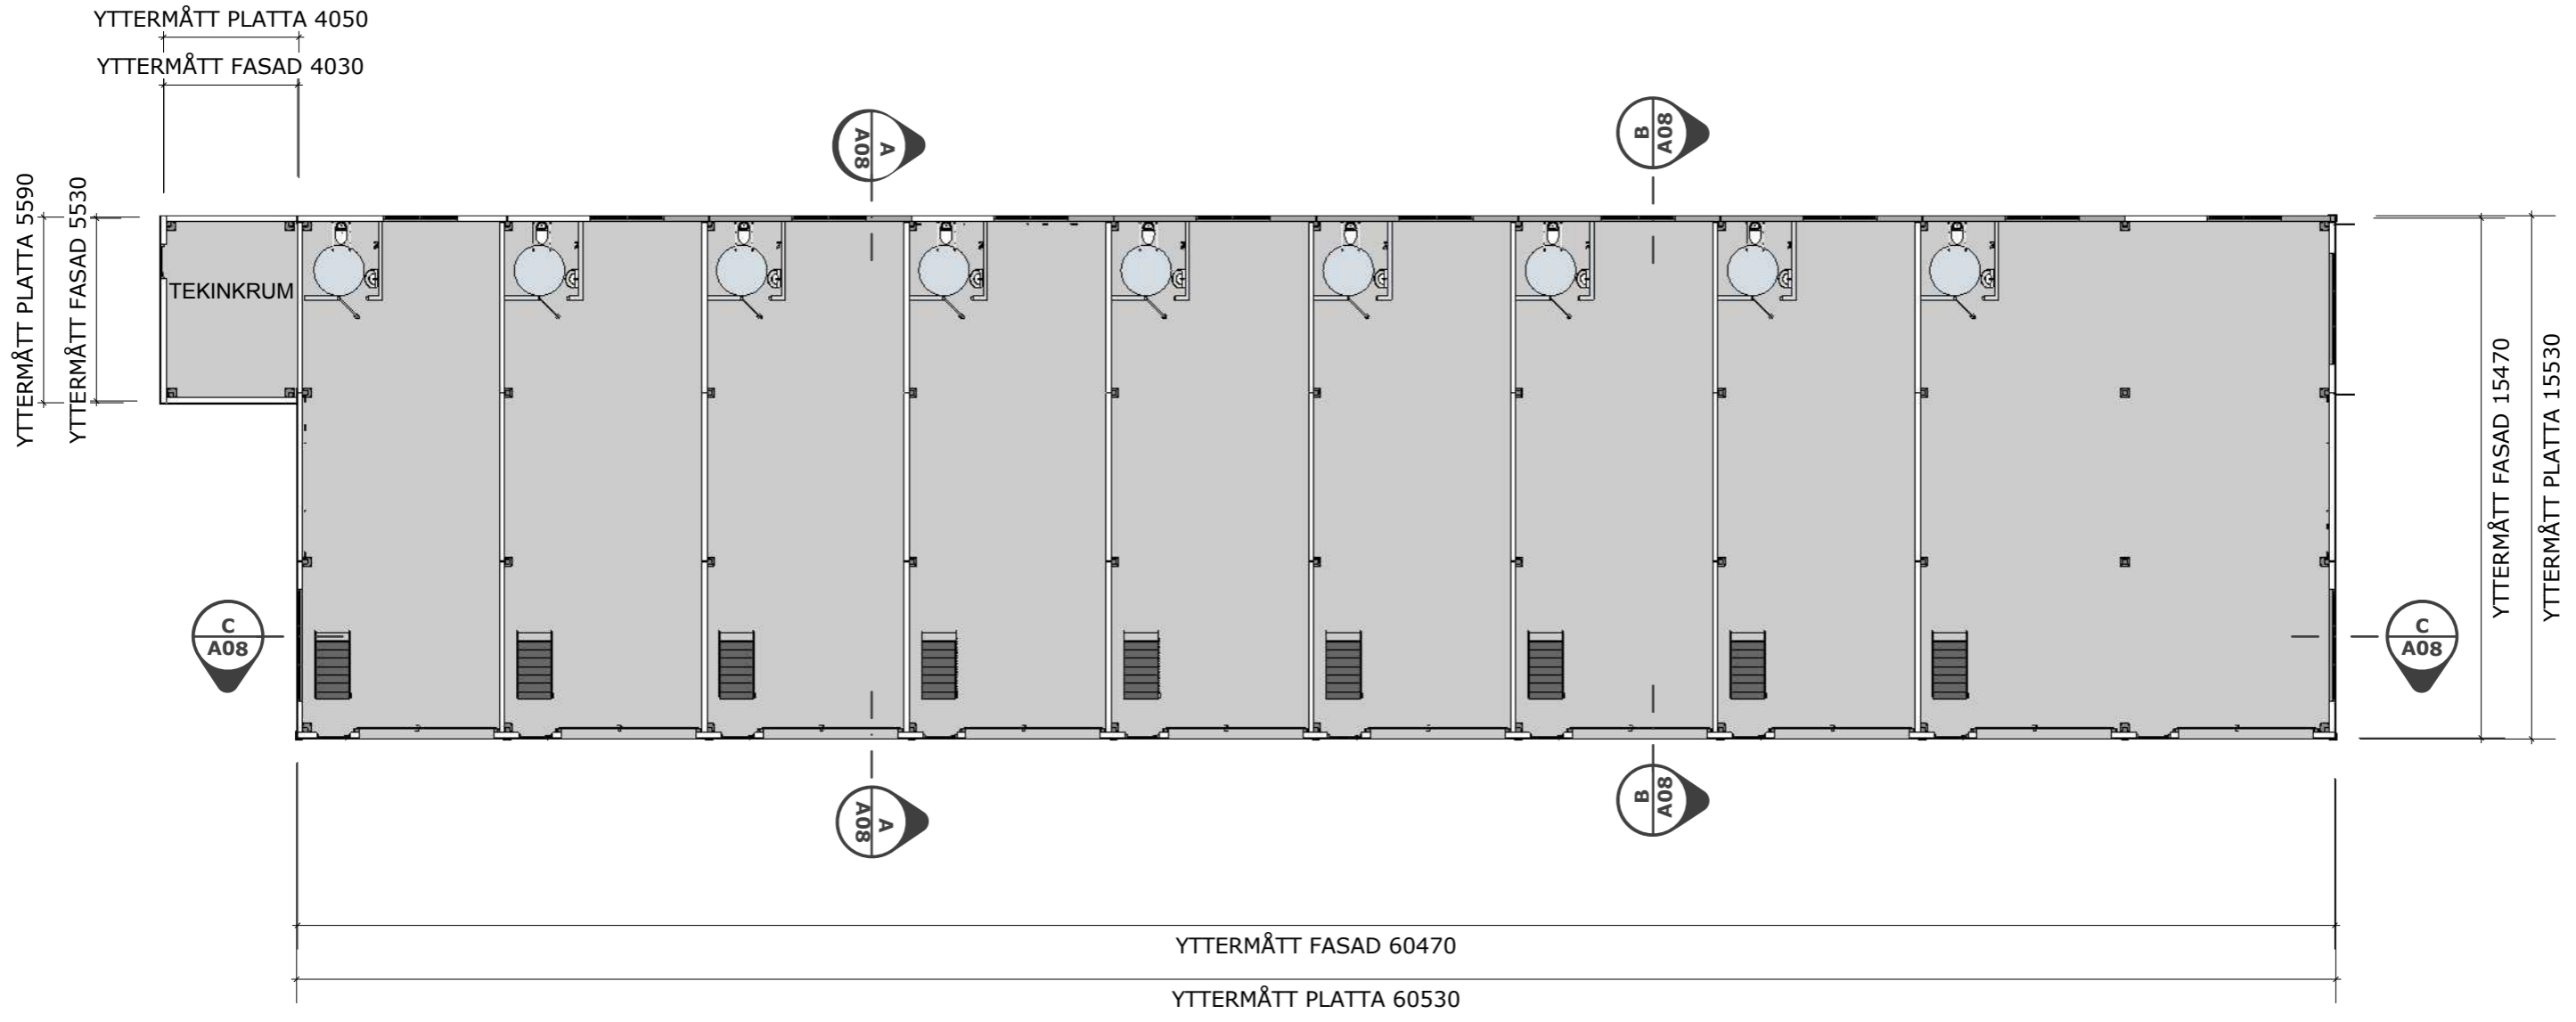

BET	ANT	ÄNDRINGEN AVSER	SIGN	DATUM	KUND:	FASTIGHETSBETECKNING: SKALLSJÖ 1:8	RITAD AV: NABIL QAADOUN TEL: 073-2198203	SKALA (A3): 1:200	DATUM: 2017-04-11
						BYGGLOVSHANDLING		RITNING: PLAN 1	RITNING NR: A03

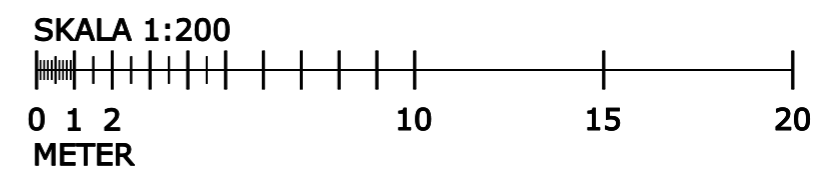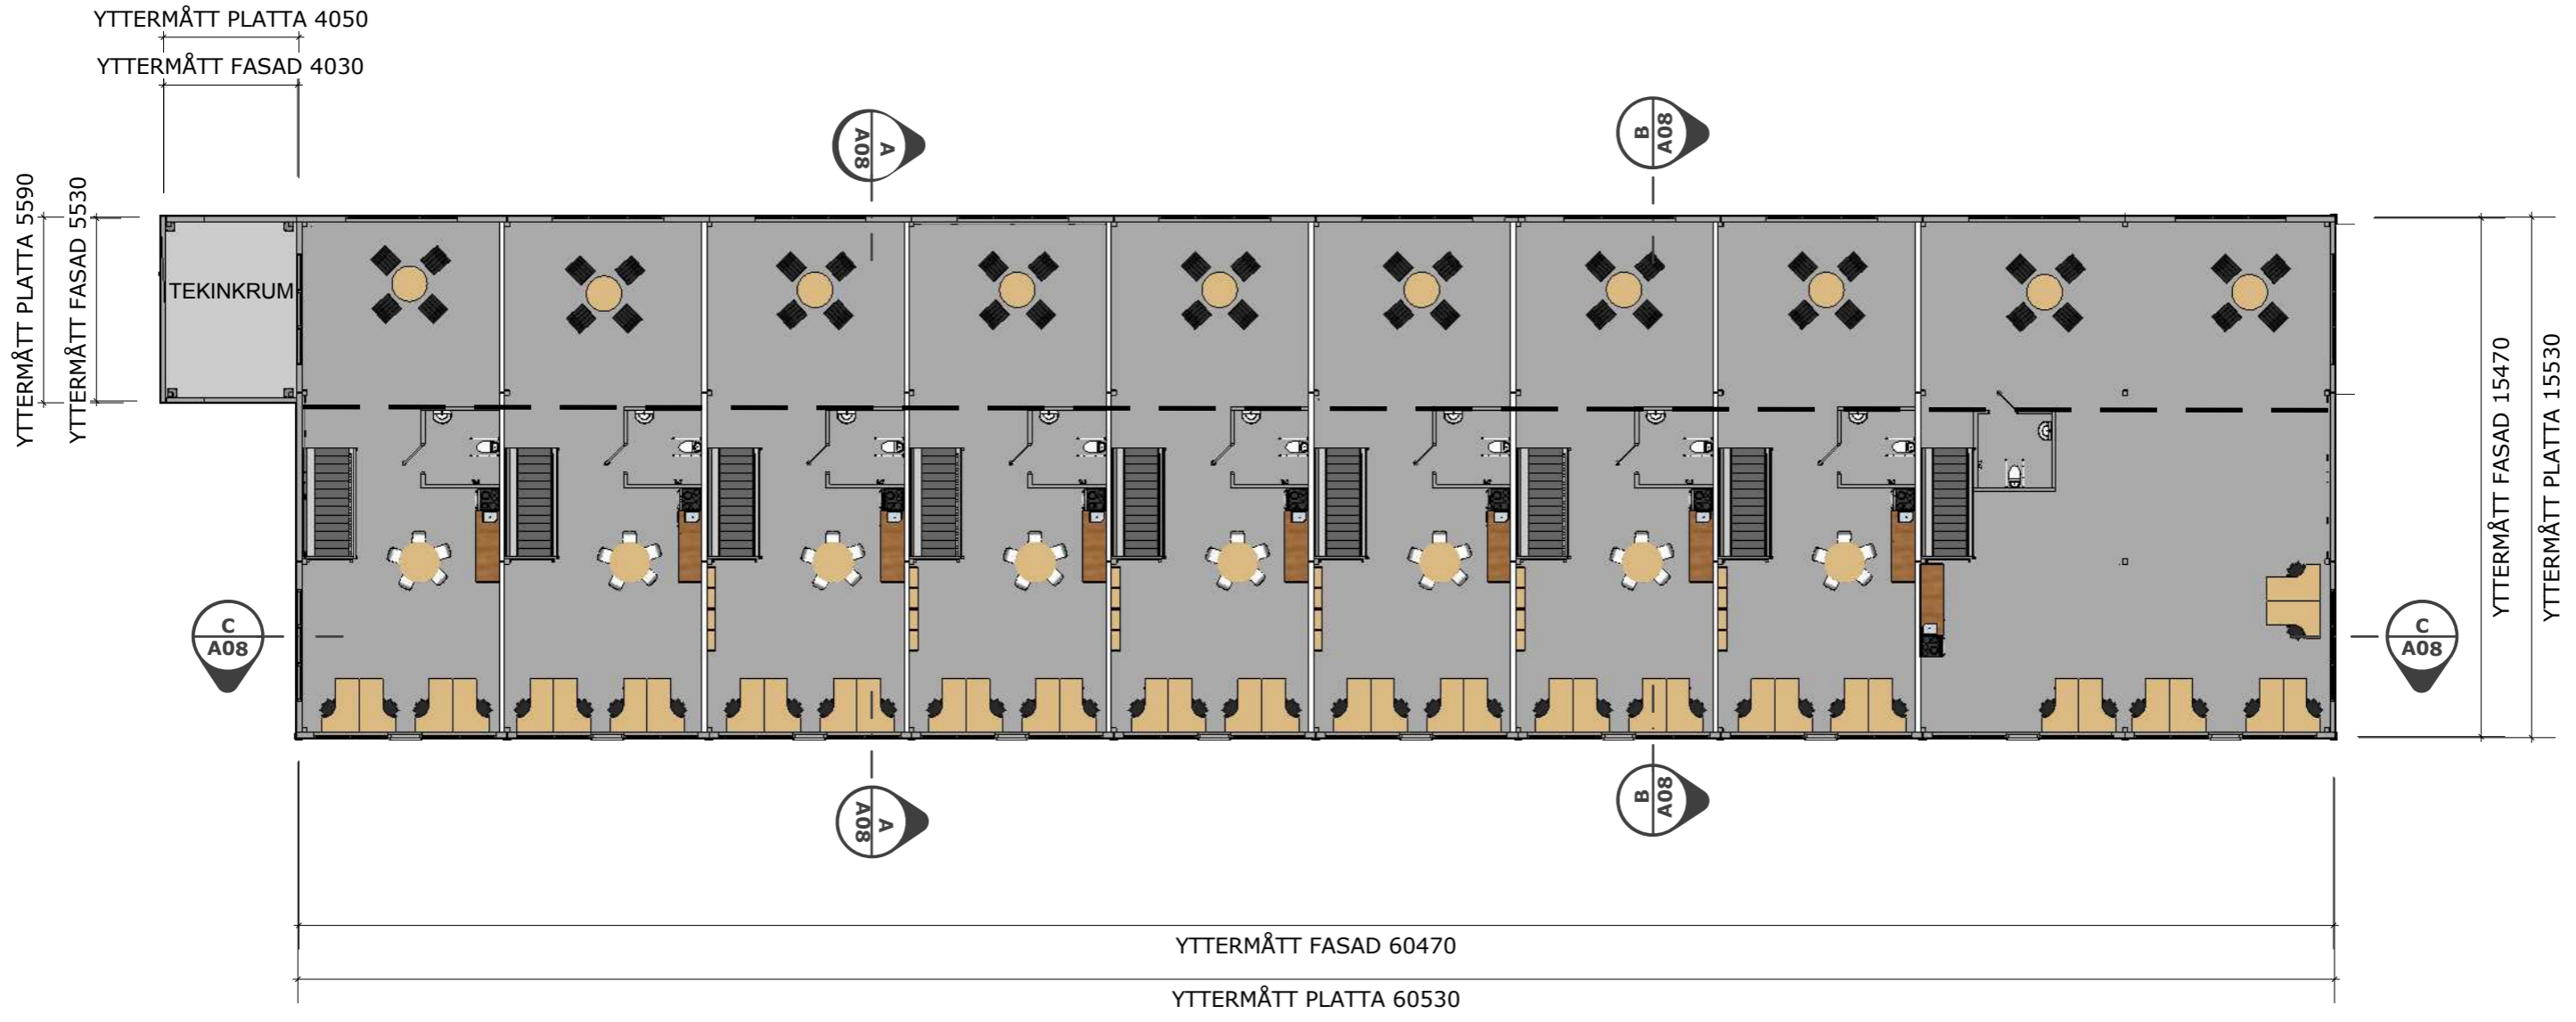

BET	ANT	ÄNDRINGEN AVSER	SIGN	DATUM	KUND: 	FASTIGHETSBETECKNING: SKALLSJÖ 1:8 BYGGLOVSHANDLING	RITAD AV: NABIL QAADOUN TEL: 073-2198203	SKALA (A3):	1:200	DATUM:	2017-04-11
		RITNING:	PLAN 2	RITNING NR:				A04			

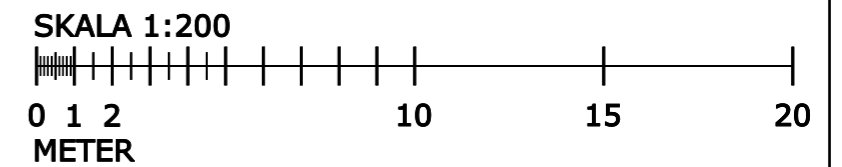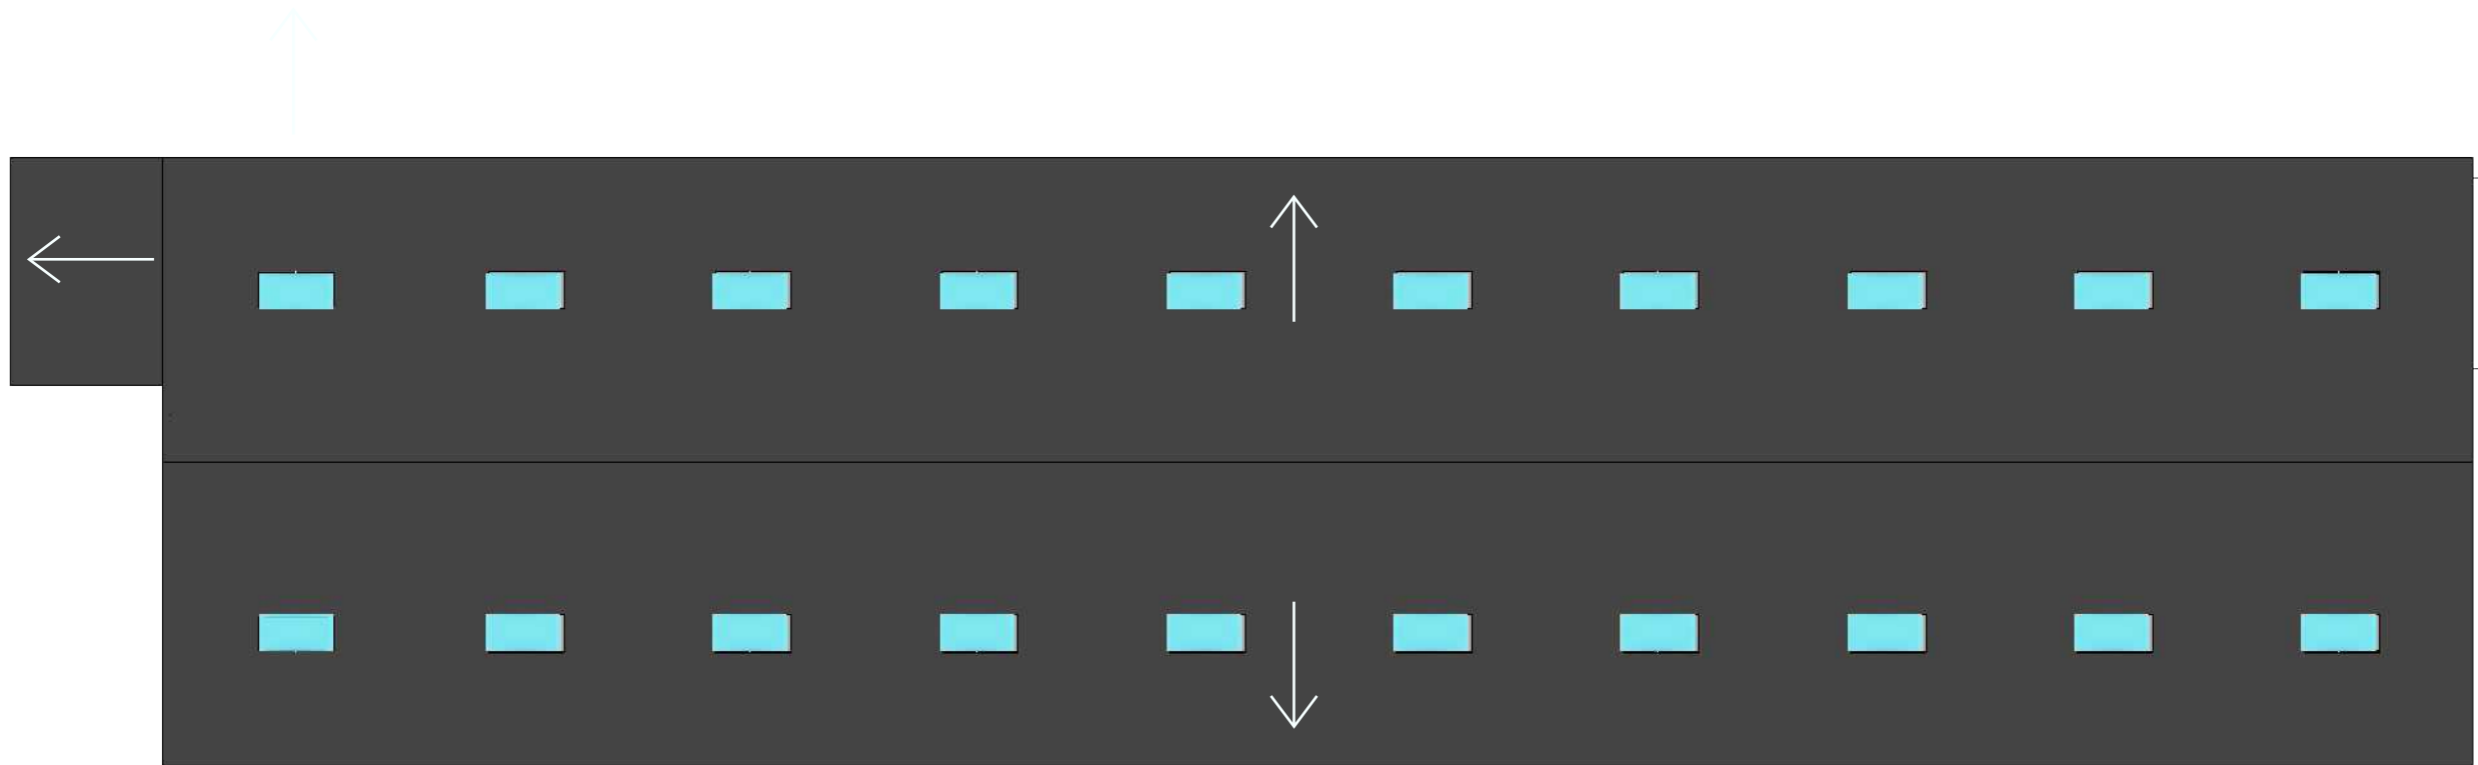

BET	ANT	ÄNDRINGEN AVSER	SIGN	DATUM



KUND:





FASTIGHETSBECKNING: SKALLSJÖ 1:8

BYGGLOVSHANDLING

RITAD AV:
NABIL QAADOUN
TEL: 073-2198203

SKALA (A3): 1:200
RITNING: TAKPLAN


DATUM: 2017-04-11
RITNING NR: **A05**

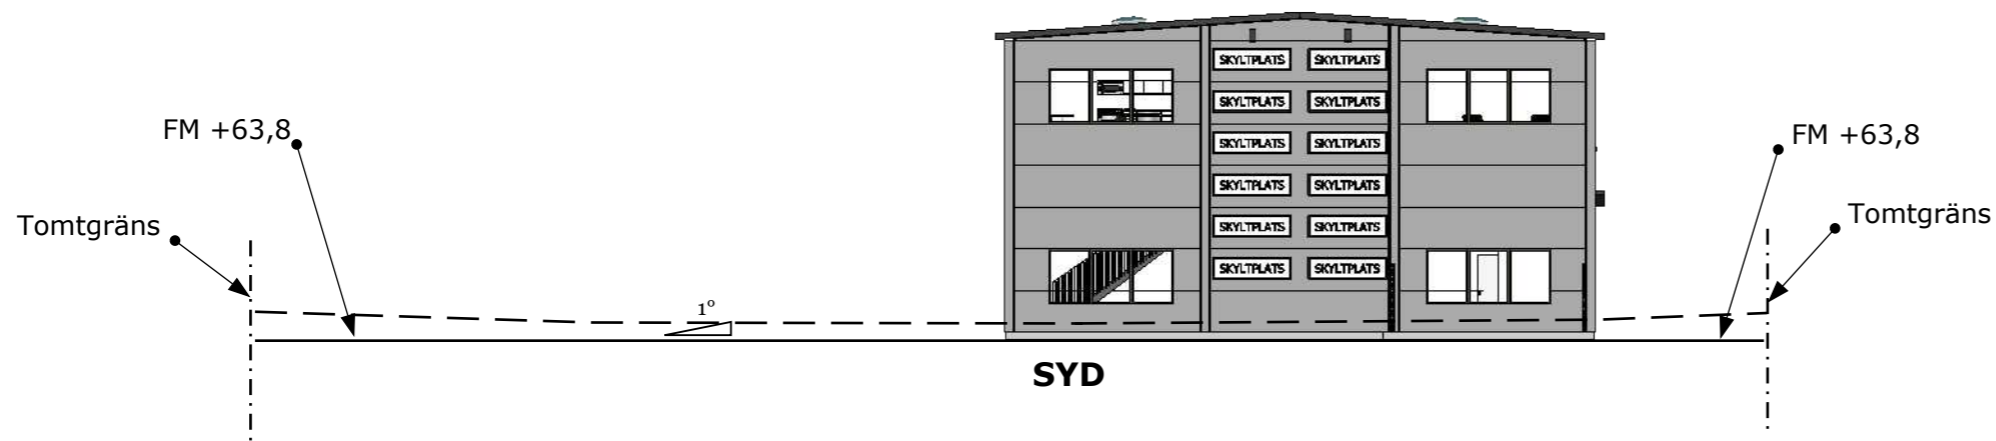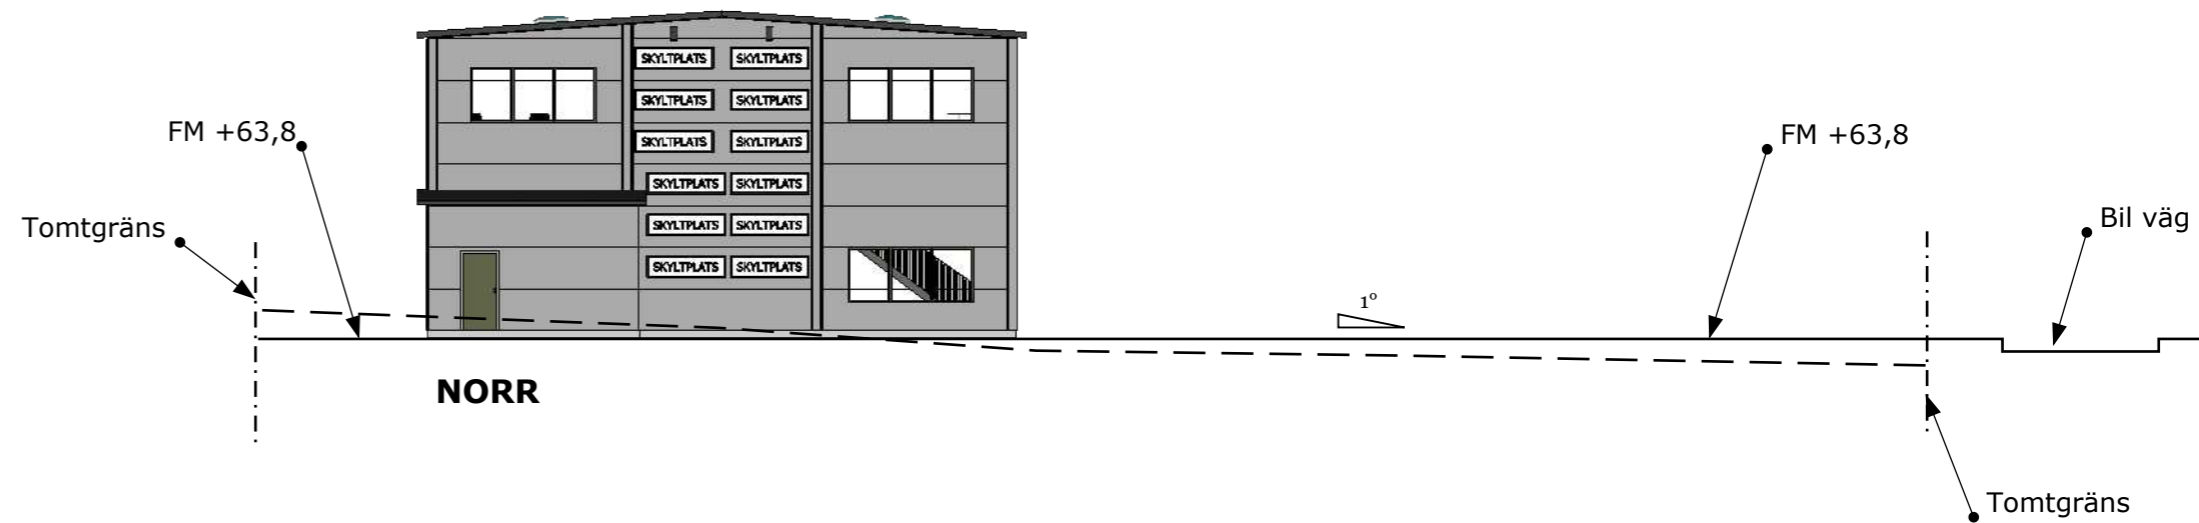

Höjdsystem RH2000

- Befintlig marknivå enligt nybyggnadskarta
- Justerad marknivå
- · - · - · Tomtgräns
- 1° Marklutning

SKALA 1:200

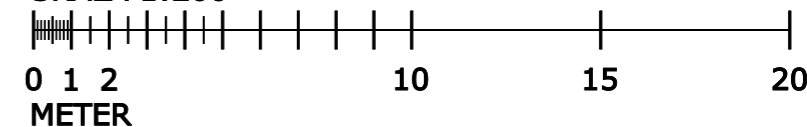

BET	ANT	ÄNDRINGEN AVSER	SIGN	DATUM

KUND:



FASTIGHETSBECKNING: SKALLSJÖ 1:8

BYGGLOVSHANDLING

RITAD AV:
NABIL QAADOUN
TEL: 073-2198203

SKALA (A3): 1:200
RITNING: FASAD NORR OCH SYD

DATUM: 2017-04-11

RITNING NR: **A06**




=Öppningsbart fönster



Höjdsystem RH2000

- Befintlig marknivå enligt nybyggnadskarta
- Justerad marknivå
- Tomtgräns
- 1° Marklutning

SKALA 1:400

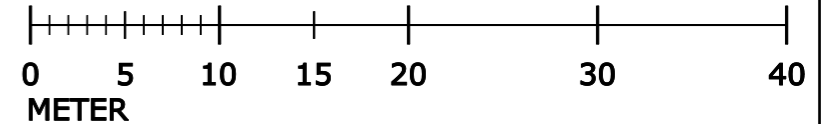

BET	ANT	ÄNDRINGEN AVSER	SIGN	DATUM



KUND:



FASTIGHETSBECKNING: SKALLSJÖ 1:8


BYGGLOVSHANDLING

RITAD AV:
NABIL QAADOUN
TEL: 073-2198203

SKALA (A3): 1:400
RITNING: FASAD ÖST OCH VÄST

DATUM: 2017-04-11


RITNING NR: **A07**

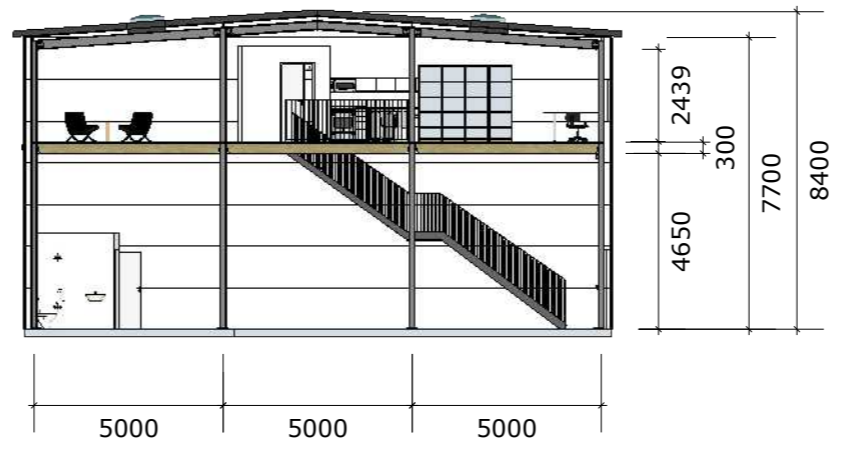

A-A



B-B

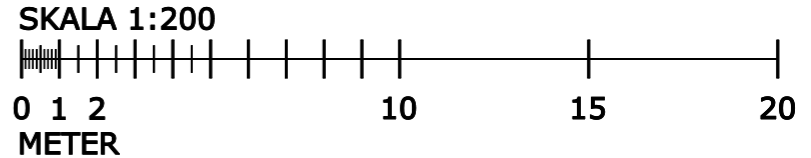

BET	ANT	ÄNDRINGEN AVSER	SIGN	DATUM

KUND:

FASTIGHETS BETECKNING: SKALLSJÖ 1:8

BYGGLOVSHANDLING

RITAD AV:
NABIL QAADOUN
TEL: 073-2198203

SKALA (A3):	1:200	DATUM:	2017-04-11
RITNING:	SEKTIONER	RITNING NR:	A08